NIVALA

Teiden ja klv:n aurausluokka
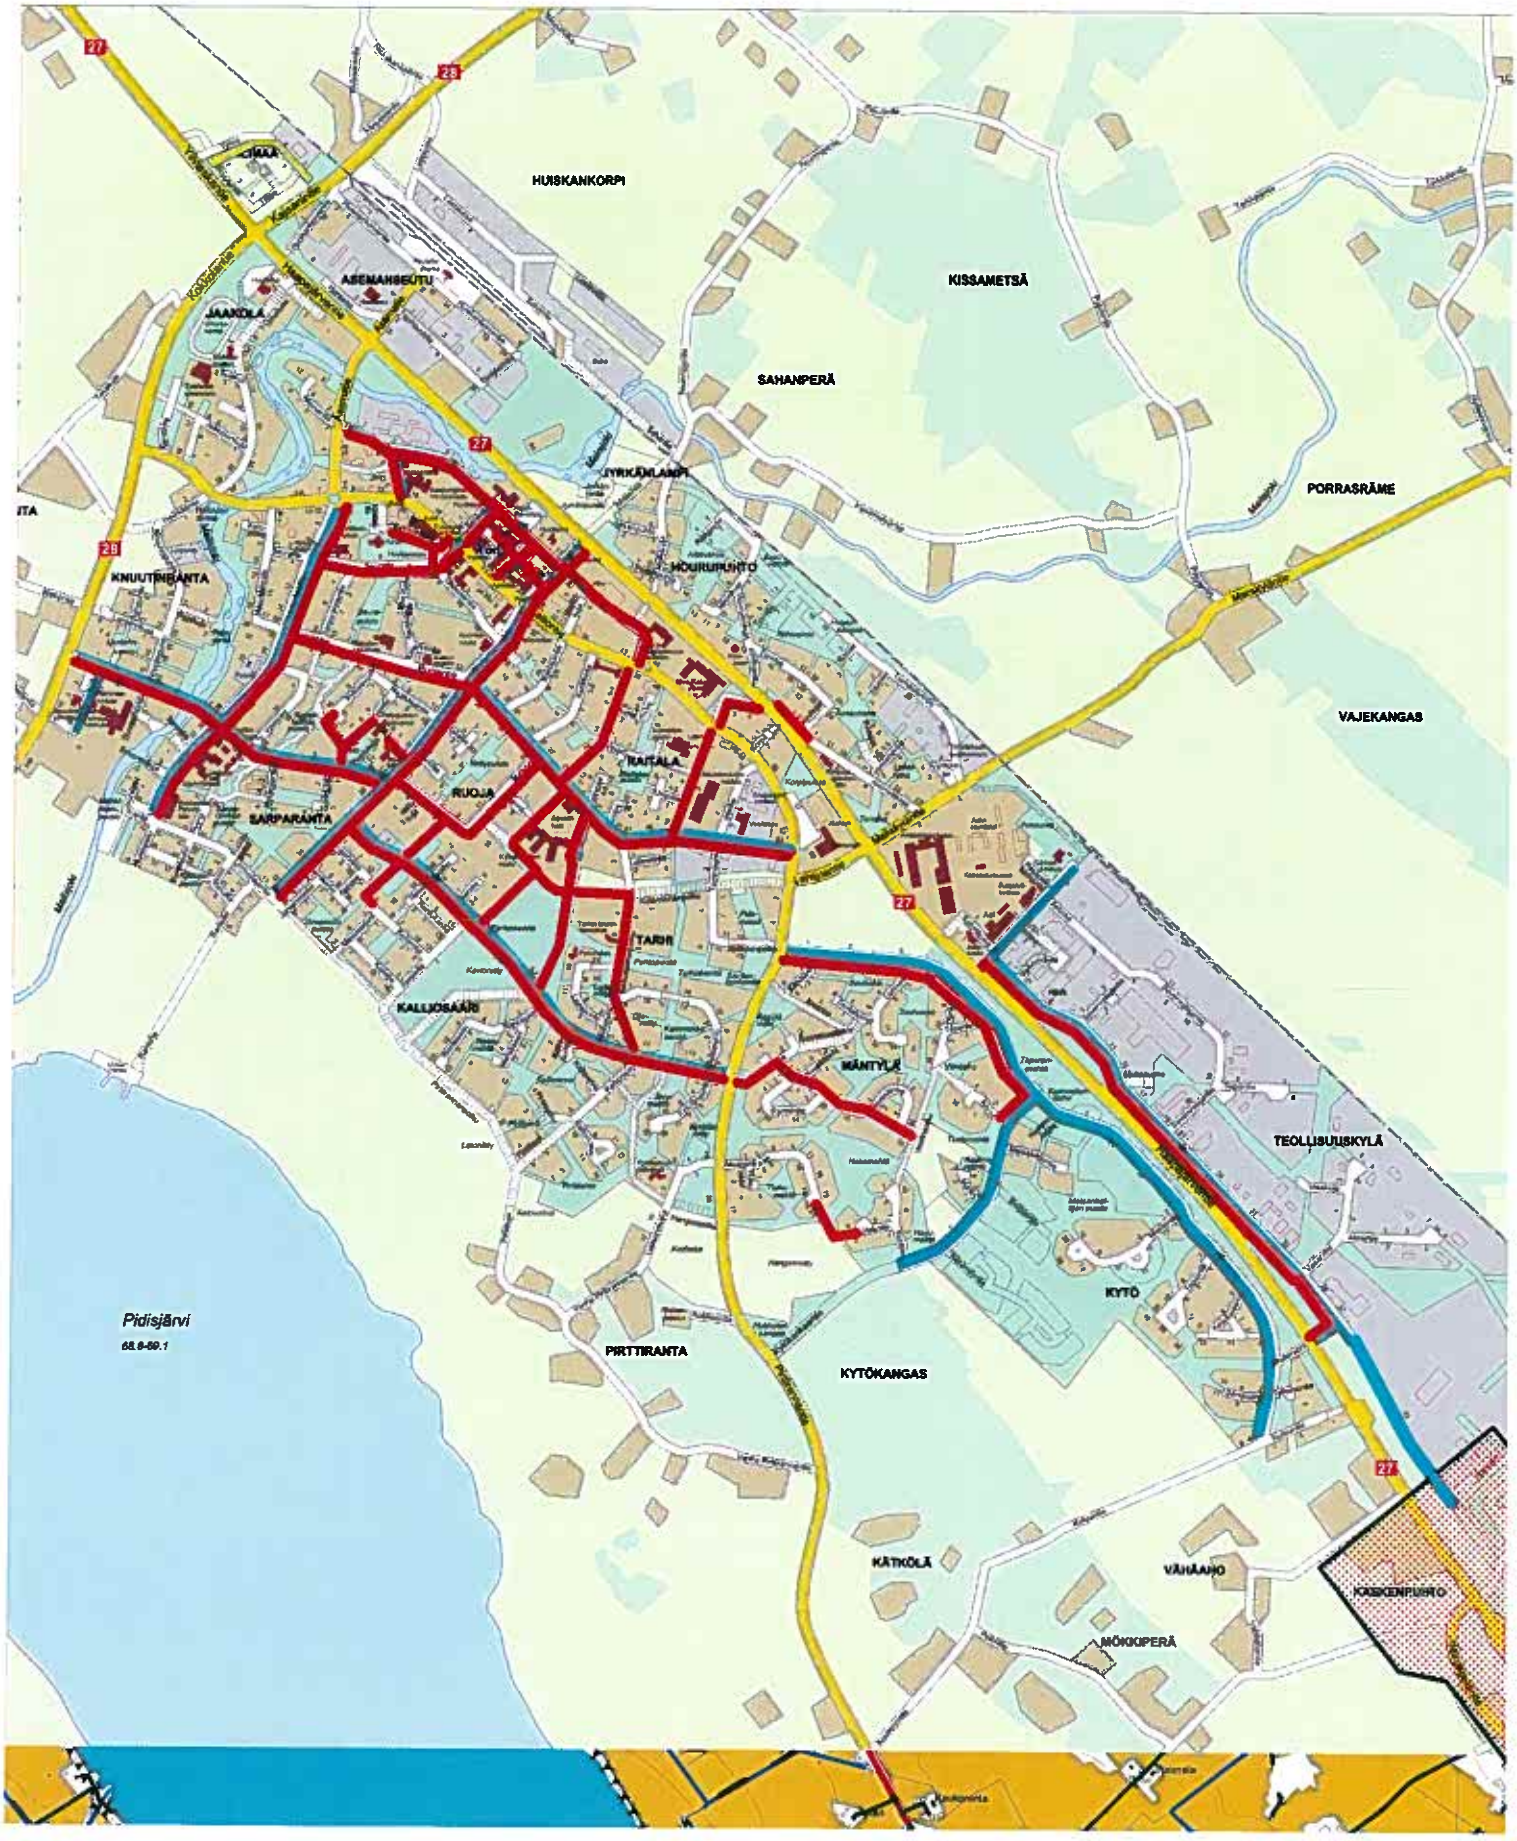
Mittakaava 1:20000