


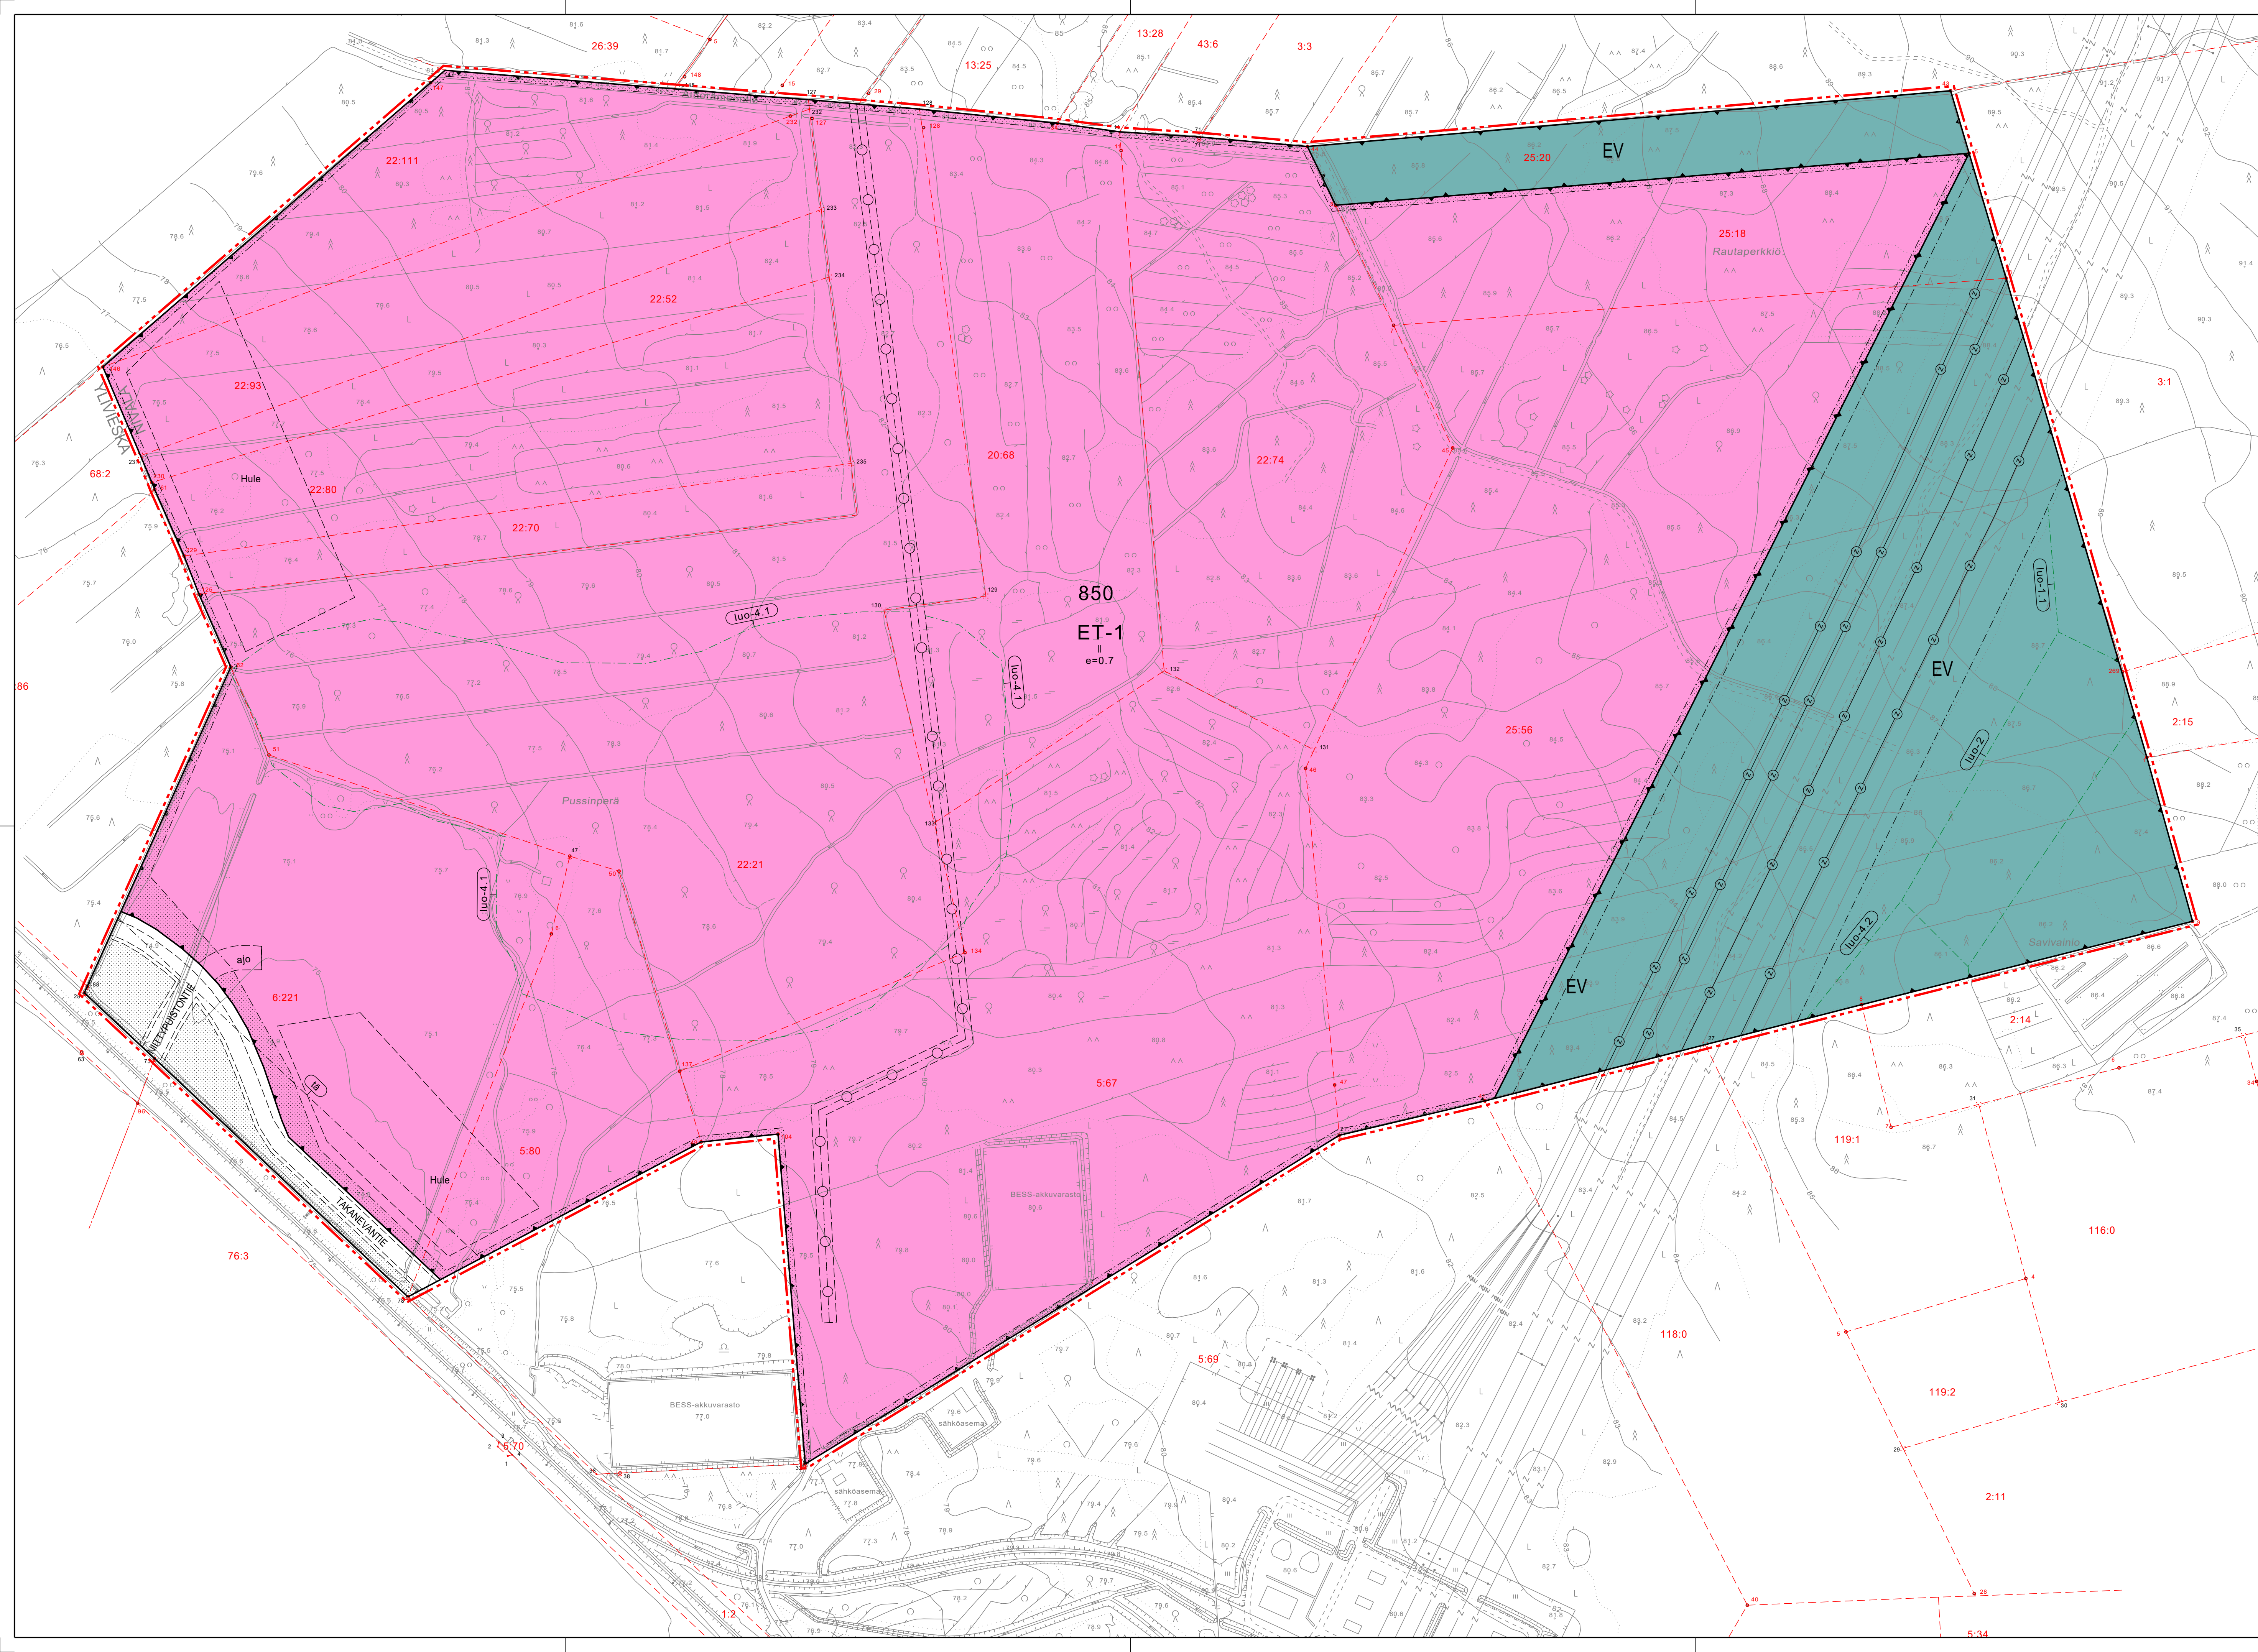

ASEMAKAAVAMERKINTÖJEN SELITYKSET:



Yhdyskuntateknisen huollon alue. Korttelialue varataan ensisijaisesti datakeskustoinnalle ja siihen liittyvälle varustoinnille. Lisäksi alueelle saa sijoittaa päätarkoitusta palvelevia muita tiloja, kuten toimisto-, liike- ja tavaraliikenteen terminaalitiloja. Alueelle voidaan myös sijoittaa sähkönsiirtoon käytettäviä rakennuksia, rakenteita ja laitteita sekä lämpö- ja jäähdytysenergian tuotantoon ja varastointiin tarvittavia rakennuksia, rakennelmia sekä näiden toiminnan ja jakelun mahdollistavia verkostoja. Rakennusten vesikatot ylimmän kohdan korkeusasema on enintään 25 metriä ja rakennelmat saa ulottaa enintään 35 metrin korkeuteen maanpinnasta.



Suojaviheralue.

3 m kaava-alueen rajan ulkopuolella oleva viiva.

Korttelin, korttelinosan ja alueen raja.

Osa-alueen raja.

Ohjeellinen alueen tai osa-alueen raja.

Korttelin numero.

Kadun, tien, katuaukion, torin, puiston tai muun yleisen alueen nimi.

Tehokkuusluku eli kerrosalan suhde tontin pinta-alaan.

Rakennusala.

Ohjeellinen rakennusala.

Istutettava alueen osa.

Katu.

Ohjeellinen ajoyhteys.

Ohjeellinen alueen osa, jolle saa sijoittaa hulevesien viivytysrakenteita.

Johtoa varten varattu alueen osa.

Ohjeellinen maanalaista johtoa varten varattu alueen osa.

Rautatien tärinäriskialue, jossa rakentamisen tulee perustua tärinämittaukseen.

Luonnon monimuotoisuuden kannalta erityisen tärkeä alue, arvoluokka 1. Alueen osa, jolla sijaitsee LSL 78 §:n perusteella suojeltuja liito-oravan lisääntymis- ja levähdyspaikkoja, joiden hävittäminen ja heikentäminen on kielletty. Alueen puusto tulee säilyttää tai hoitaa siten, että liito-oravan pesäpuut ja niitä suojaavat puut sekä liikkumisen kannalta riittävä puusto säilytetään.

Luonnon monimuotoisuuden kannalta erityisen tärkeä alue tai kohde, arvoluokka 2. Alue on liito-oravan (EU:n luontodirektiivin liitteen IV(a) laji) kulkuyhteys. Olemassa olevaa puustoa tulee säilyttää mahdollisimman paljon.

Luonnon monimuotoisuuden kannalta erityisen tärkeä alue tai kohde, arvoluokka 4. Huomionarvoinen luontotyyppi. Alueen suunnittelussa ja toteutuksessa on pyrittävä huomioimaan mahdollisuuksien mukaan osa-alueen luontoarvot.

Luonnon monimuotoisuuden kannalta erityisen tärkeä alue tai kohde, arvoluokka 4. Alue on liito-oravalle (EU:n luontodirektiivin liitteen IV(a) laji) soveltuvaa elinympäristöä. Olemassa olevaa puustoa tulee säilyttää mahdollisuuksien mukaan.

KAAVAMÄÄRÄYKSET:

Alueelle rakentamislupaa haettaessa tulee pyytää lausunto pelastusviranomaiselta sekä tarvittaessa Tukeista.

Alueen rakentamisessa tulee suosia ilmastokestävistä ratkaisuja niin materiaalivalinnoissa ja toteuttamistavoissa kuin tutkia mahdollisuudet uusiutuvan energian käyttöön.

Alueella mahdollisesti muodostuvan merkittävän hukkalämmön hyödyntäminen on tehtävä mahdolliseksi jo laitoksen suunnittelu- ja rakentamisvaiheessa.

Toimintojen sijoittamisessa ja suunnittelussa on huomioitava, että mahdolliset onnettomuusvaikutukset eivät vaaranna asutusta, lähialueilla työskenteleviä, nykyisiä ympäröiviä toimintoja tai merkittäviä luontoarvoja.

Rakennusten sijoittelussa, mittasuhteissa, materiaaleissa ja värytyksessä on noudatettava riittävän yhtenäistä ilmettä. Tonteille tulee laatia pihajärjestely- ja istutussuunnitelma, joka on toteutettava rakentamisen yhteydessä. Eriyistä huomiota on kiinnitettävä radan ja katualueen varren maisemointiin.

Tonteilla on varattava toimintaan nähden riittävästi auto- ja polkupyöräpaikkoja.

Kiinteistön vetäjäpääsemättömillä pinnolla syntyvät hulevedet tulee ensisijaisesti imeyttää tontilla. Mikäli imeyttäminen ei ole mahdollista, tulee vetäjäpääsemättömillä pinnolla tulevia hulevesiä viivyttaa tontilla siten, että viivytysrakenteiden mitoitustilavuus on 2 m3 jokaista sataa vetäjäpääsemättömää pintametriä kohden. Pysäköintialueiden hulevedet tulee käsitellä biosuodattamalla tai hiekan- ja öljynerotimien kautta.

Rakentamislupa-asiakirjoihin on liitettävä rakennushankkeen pohjalta laadittu suunnitelma hulevesien hallinnasta. Rakentamisen aikaisesta hulevesien hallinnan toteuttamisesta tulee tehdä suunnitelma ennen rakentamiseen ryhtymistä. Suunnitelma tulee hyväksyttävä viranomaisella, joka myös valvoo rakentamisaikaista hulevesien hallintaa. Hulevesisuunnitelmassa tulee huomioida hulevesien hallinta myös tulvatilanteissa. Hulevesisuunnittelussa tulee huomioida luonnontilaisten ja luonnontilaisten kaltaisten pienviesien ja pintamuodostumien ominaispiirteet sekä niiden riittävä vedensaanti ja vedenlaatu.

Rakentamatta jäävät alueen osat, joita ei käytetä liikenteeseen, huoltoon tai pysäköintiin, on istutettava tai pidettävä luonnontilaisina.

Uusien ilmajojen toteutuksessa tulee pyrkiä yhtenäisyyksiin.

Meluhaittojen ehkäisemiseksi ja ympäristön viihtyisyyden turvaamiseksi alueen suunnittelussa ja toteuttamisessa on noudatettava valtioneuvoston päätöstä (Vnp 993/1992) melutasojen ohjearvoista sekä sosiaali- ja terveysministeriön asettamia sisämelun toimenpideraja-arvoja (STMa 545/2015) tai kulloinkin voimassa olevia ohjeita ja määräyksiä. Toimintaan liittyvä meluselvitys tulee esittää rakentamisluvan yhteydessä.



NIVALAN KAUPUNKI
UUSNIVALAN ASEMAKAAVA

EHDOTUS 1:2000

9.9.2026

Asemakaava koskee Nivalan kaupungin Uusnivalan asemakaavoittamatonta aluetta.

Asemakaavalla muodostuu Nivalan kaupungin Uusnivalan asemakaavan kortteli 850 sekä siihen liittyvät katu- ja erityisalueet.

Käsitellyn Valmisteluaineisto nähtävillä Kaavaehdotus nähtävillä	26.2.-30.3.2026 FM, YKS-729	Kaavan laatijat Mikko Autio Juho Buchi Arkkitehti, YKS-676
Hyväksytty kunnanhallituksessa Hyväksytty kunnanvaltuustossa Kuulutettu voimaan	pv.kk.vvvv 5xxx pv.kk.vvvv 5xxx pv.kk.vvvv	Sweco Finland Oy